

COMMUNE D'ANGLARS SAINT FELIX

CIMETIERE D'ANGLARS




A titre indicatif :

- Equipement funéraire
- Pied de tombe
- Emplacement délimité par une ferronnerie
- Ouverture de caveau frontale
- Emplacement réservé non concédé

CARRE 3

LEGENDE

- Case concédée
- Case vide disponible
- Case projetée disponible
- Case occupée, non concédée

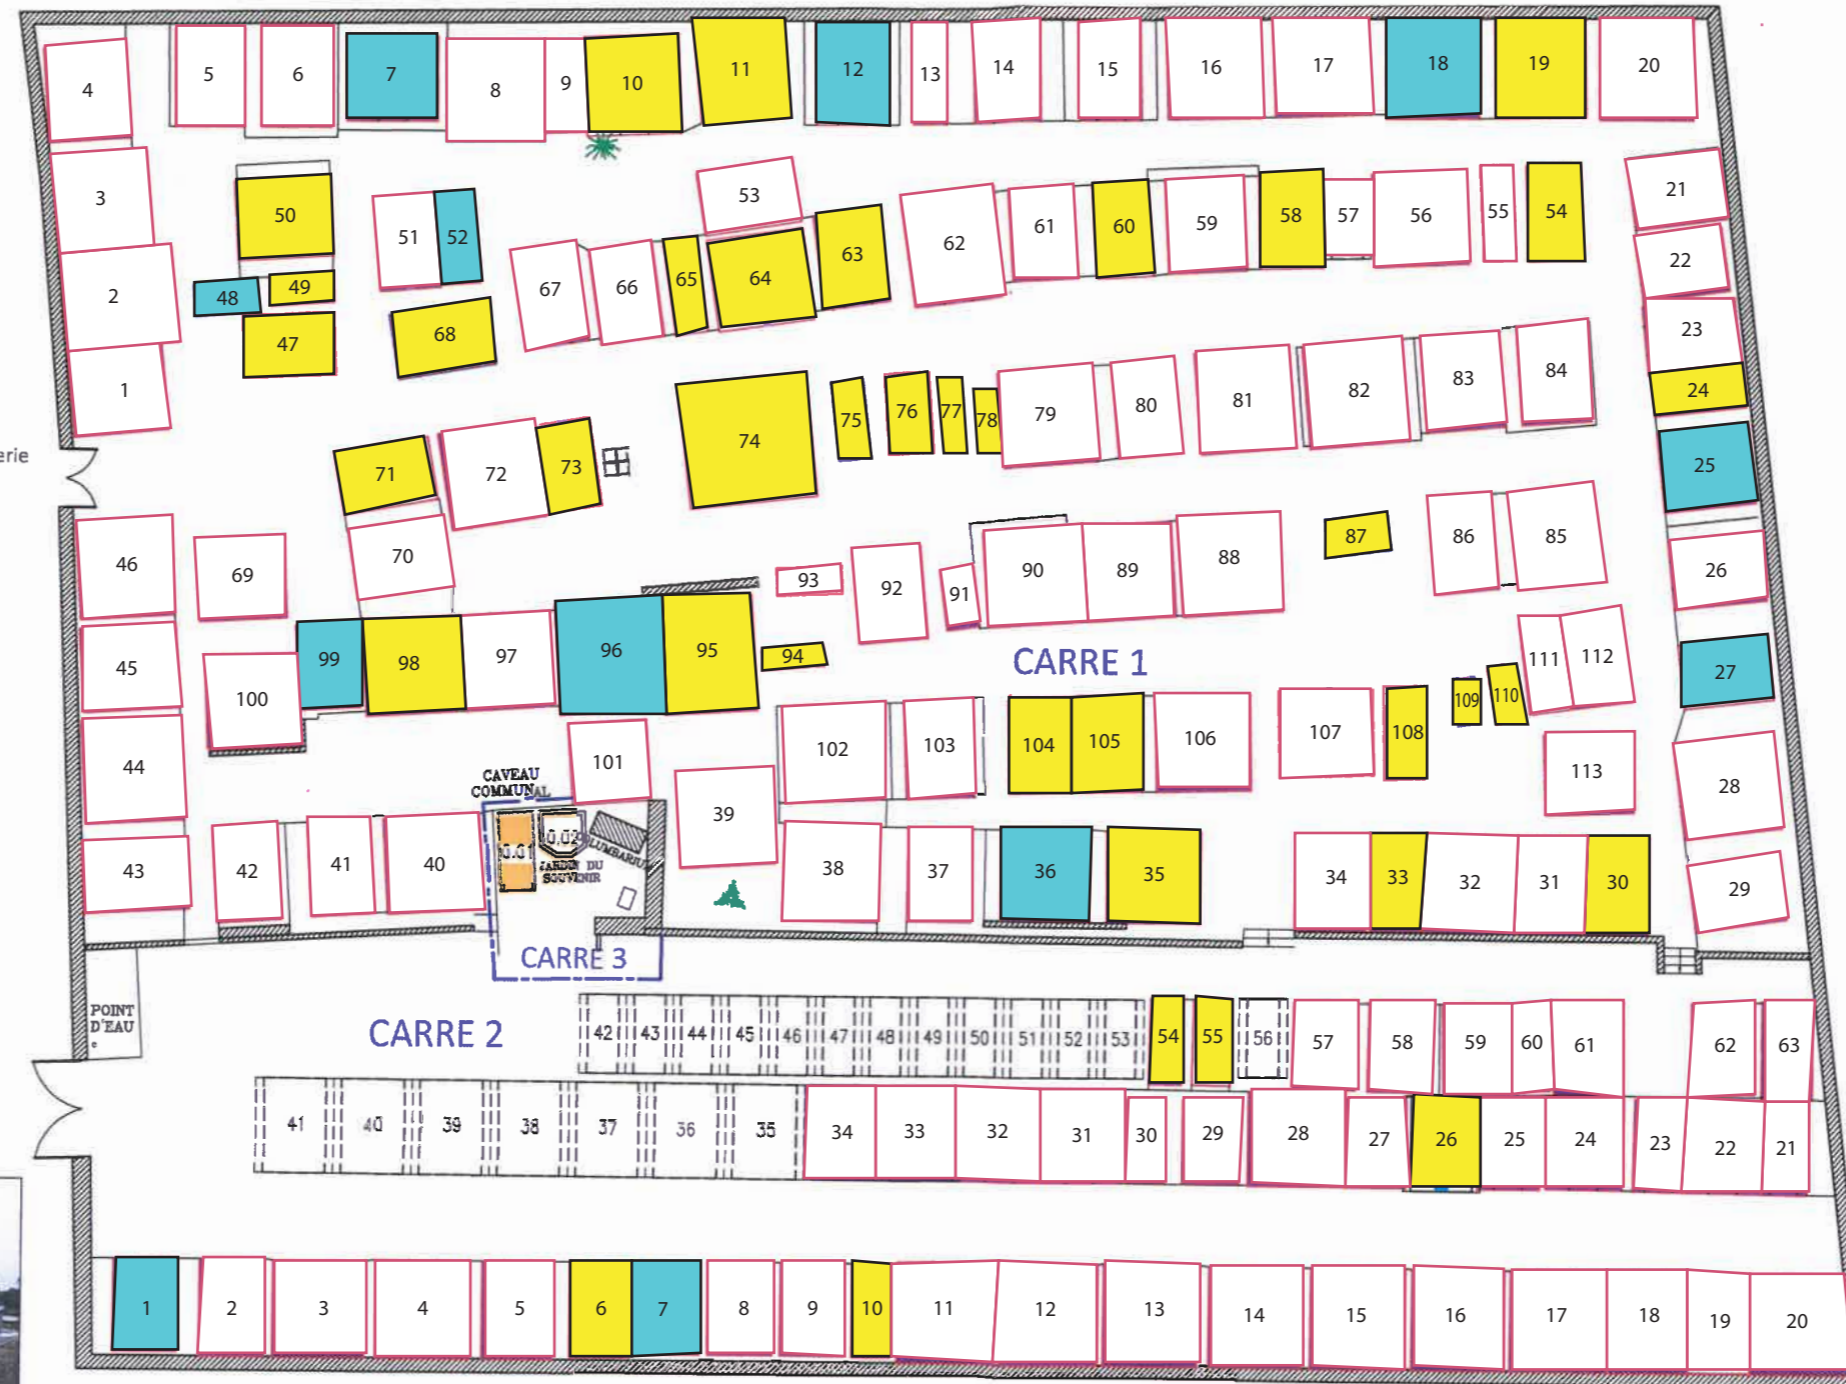

LEGENDE

- Information manquante
- Aucune information

ANGLARS SAINT FELIX		12	
ANGLARS		ITV	INTERVENTION
	ATC	OG	
	DIGIT	OE	
	EDI	OE	
	DAO	OE	
	REUC	OE	
	LIV	AFR/OE	01/07/2020
PLAN REDUIT DUREES DE CONCESSIONS			

DOSSIER N°: 20190730CIM