






COMMUNE D'ANGLARS SAINT FELIX

CIMETIERE D'ANGLARS







A titre indicatif :


-  Equipement funéraire
-  Pied de tombe
-  Emplacement délimité par une ferronnerie
-  Ouverture de caveau frontale
-  Emplacement réservé non concédé

CARRE 3


LEGENDE

-  Case concédée
-  Case vide disponible
-  Case projetée disponible
-  Case occupée, non concédée

COLUMBARIUM

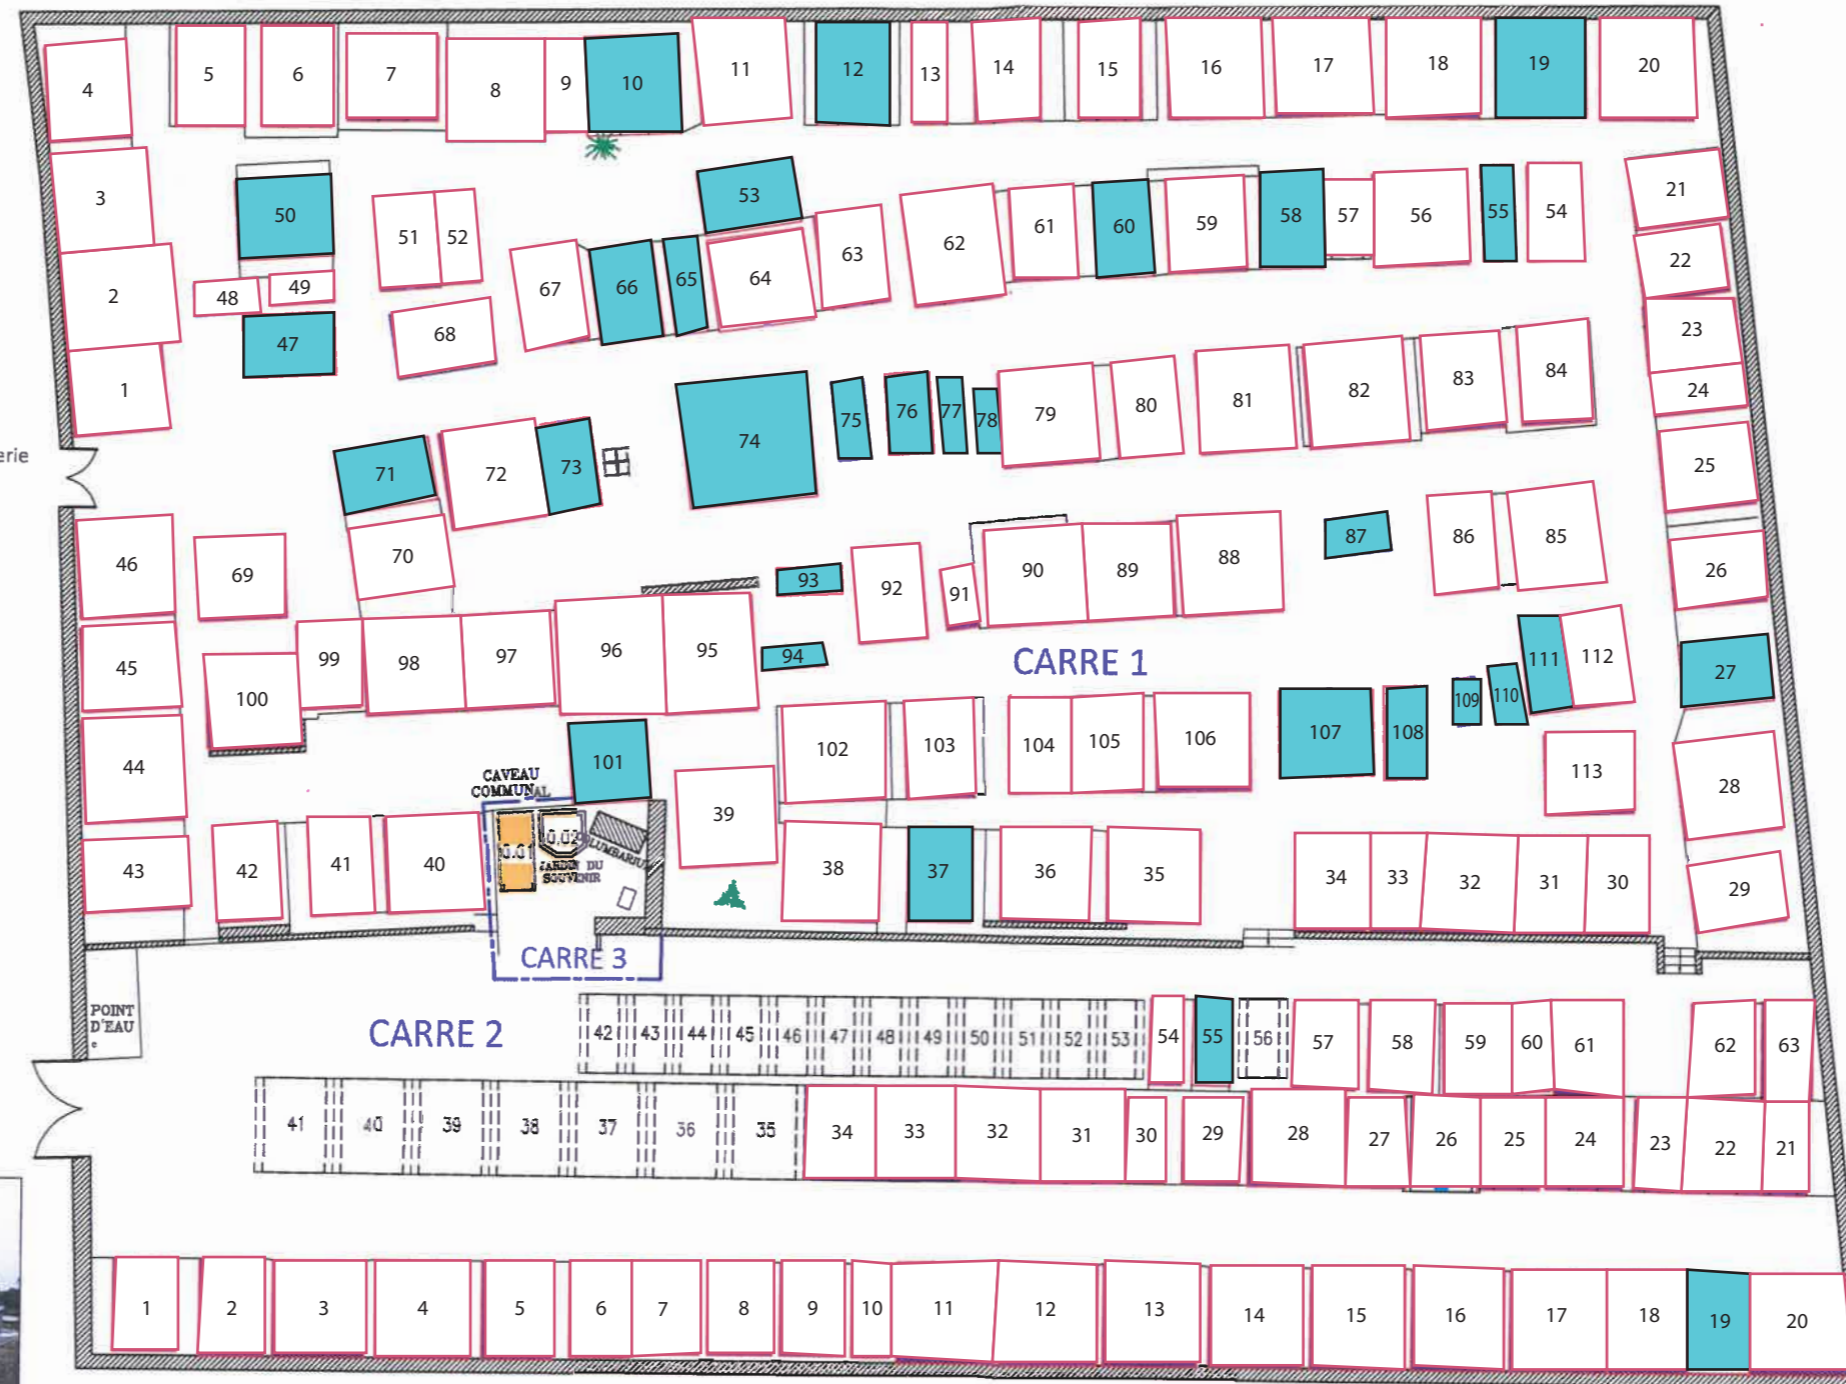

LEGENDE

-  Sépultures sans titre de concession

ANGLARS SAINT FELIX		12	
ANGLARS	ITV	INTERVENTION	
ATC	OG		
DIGIT	OE		
EDI	OE		
DAO	OE		
REUC	OE		
LIV	AFR/OE	01/07/2020	
PLAN REDUIT DUREES DE CONCESSIONS			
DOSSIER N°: 20190730CIM			